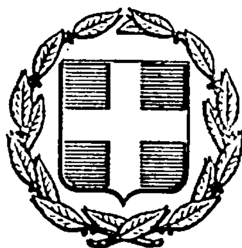


ΕΦΗΜΕΡΙΣ ΤΗΣ ΚΥΒΕΡΝΗΣΕΩΣ
ΤΗΣ ΕΛΛΗΝΙΚΗΣ ΔΗΜΟΚΡΑΤΙΑΣ

ΑΘΗΝΑ
19 ΣΕΠΤΕΜΒΡΙΟΥ 1985

ΤΕΥΧΟΣ ΤΕΤΑΡΤΟ

ΑΡΙΘΜΟΣ ΦΥΛΛΟΥ
439

ΠΕΡΙΕΧΟΜΕΝΑ

ΠΟΛΕΟΔΟΜΙΑ

ΔΙΑΤΑΓΜΑΤΑ

ΑΠΟΦΑΣΕΙΣ

ΠΟΛΕΟΔΟΜΙΑ

ΔΙΑΤΑΓΜΑΤΑ

(1)

Καθορισμός θέσης και διάταξης κτιρίου για την ανέγερση πνευματικού κέντρου στο χώρο του Ιερού Ναού Αγ. Θεράποντα στην περιοχή Κάτω Τούμπας του ρυμοτομικού σχεδίου Θεσσαλονίκης.

Ο ΠΡΟΕΔΡΟΣ
ΤΗΣ ΕΛΛΗΝΙΚΗΣ ΔΗΜΟΚΡΑΤΙΑΣ

'Εχοντας υπόψη :

1. Τις διατάξεις του από 17. Ιουλίου 1923 Ν. Δ/τος, όπως τροποποιήθηκαν και συμπληρώθηκαν και ειδικότερα το άρθρο του 9.

2. Τις διατάξεις του Ν. Δ/τος 8/1973 όπως τροποποιήθηκε με το Ν. Δ/γμα 205/1974 (Φ.Ε.Κ. 363/Α) και ειδικότερα τα άρθρα 32, 35, 38 και 80.

3. Τις διατάξεις του Ν. 1032/1980 (Φ.Ε.Κ. 57/Α) και ειδικότερα τα άρθρα 2,3 και 7.

4. Την αριθ. 75724/1151/30.12.1983 (Φ.Ε.Κ. 767/Β) κοινή απόφαση των Υπουργών Προεδρίας της Κυβερνήσεως και Χωροταξίας, Οικισμού και Περιβάλλοντος.

5. Την αριθ. 361/1983 πράξη του Δημοτικού Συμβουλίου Θεσσαλονίκης.

6. Την αριθ. 65/1984 γνωμοδότηση του Συμβουλίου Χωροταξίας, Οικισμού και Περιβάλλοντος του Νομού Θεσσαλονίκης.

7. Την αριθ. 536/1985 γνωμοδότηση του Συμβουλίου της Επικρατείας, με πρόταση του Υπουργού Περιβάλλοντος, Χωροταξίας και Δημοσίων 'Εργων, αποφασίζουμε :

'Αρθρο 1.

1. Καθορίζεται η θέση και η διάταξη του κτιρίου για την ανέγερση Πνευματικού Κέντρου της Εκκλησίας, στο χαρακτηρισμένο με το από 15.7.1981 Π. Δ/γμα (Φ.Ε.Κ. 384/Δ) χώρο του Ιερού Ναού Αγίου Θεράποντα στην περιοχή Κάτω Τούμπας του ρυμοτομικού σχεδίου Θεσσαλονίκης, στη συμβολή των οδών Παλιγενήσεως και Πόντου όπως φαίνεται με κόκκινη γραμμή στο σχετικό πρωτότυπο διάγραμμα, σε κλίμακα 1 :500 που θεωρήθηκε από τον Προϊστάμενο της Διεύθυνσης Πολεοδομικών Εφαρμογών με την αριθ. 45516/1985 πράξη του και που συνοπτικό του αντίτυπο δημοσιεύονται με αυτό το διάταγμα.

2. α) Ως οικοδομικό σύστημα του χώρου ορίζεται το πανταχόθεν ελεύθερο.

β) Μέγιστος αριθμός ορόφων του κτιρίου ένας (1) με μέγιστο ύψος αυτού τρία και μισό (3,50) μέτρα, μετρούμενο από την οδό Πόντου. Στο ως άνω ύψος συμπεριλαμβάνεται και το ύψος της στέγης η κατασκευή της οποίας είναι υποχρεωτική.

γ) Ελάχιστη απόσταση του κτιρίου από τις ρυμοτομικές γραμμές ένα (1) μέτρο.

'Αρθρο 2.


Η ισχύς του παρόντος διατάγματος αρχίζει από τη δημοσίευσή του στην Εφημερίδα της Κυβερνήσεως.

Στον Υπουργό Περιβάλλοντος, Χωροταξίας και Δημοσίων 'Εργων, αναθέτουμε τη δημοσίευση και εκτέλεση του παρόντος διατάγματος.

Αθήνα, 20 Αυγούστου 1985

Ο ΠΡΟΕΔΡΟΣ ΤΗΣ ΔΗΜΟΚΡΑΤΙΑΣ
ΧΡΗΣΤΟΣ ΑΝΤ. ΣΑΡΤΖΕΤΑΚΗΣ

Ο ΥΠΟΥΡΓΟΣ ΠΕΡΙΒΑΛΛΟΝΤΟΣ ΧΩΡΟΤΑΞΙΑΣ ΚΑΙ ΔΗΜ. ΕΡΓΩΝ
ΕΥΑΓΓΕΛΟΣ ΚΟΥΛΟΥΜΠΗΣ

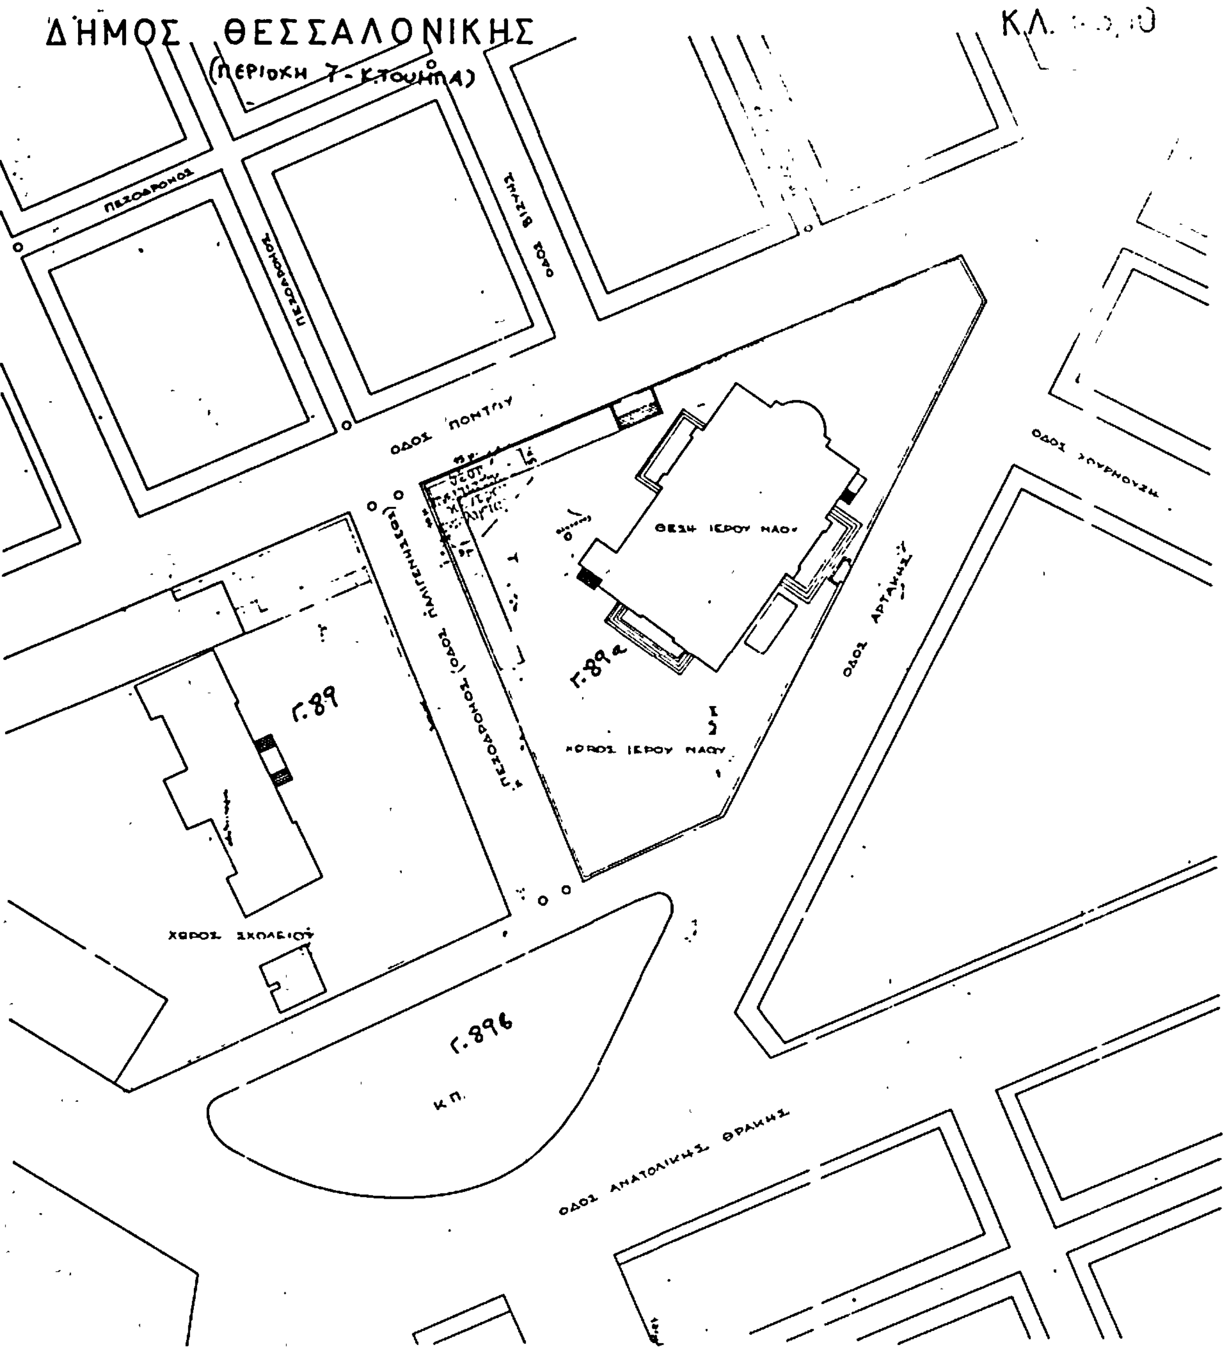

ΥΠΟΥΡΓΕΙΟ
ΠΕΡΙΒΑΛΛΟΝΤΟΣ ΧΩΡΟΤΑΞΙΑΣ ΚΑΙ ΕΡΓΩΝ

Γ.45516/85

Καθορισμού θέσης και διάταξης κτιρίου για την ανέγερση πνευματικού κέντρου στο χώρο του Ιερού Ναού Αγ. Θεράποντα στην περιοχή Κάτω Τούμπας πολεοδομικού [illegible] Θεσσαλονίκης.

ΑΘΗΝΑ 5 Ιουλίου 1985

Η ΔΙΕΥΘΥΝΤΡΙΑ

ΒΑΣ. ΓΡΟΛΛΗ

ΑΠΟΦΑΣΕΙΣ

Αριθ. 58043/2360 (2)

Κίνηση της διαδικασίας σύνταξης του Γενικού Πολεοδομικού Σχεδίου Κύμης–Πλατάνας–Ενορίας Ν. Ευβοίας.

Ο ΥΠΟΥΡΓΟΣ ΠΕΡΙΒΑΛΛΟΝΤΟΣ, ΧΩΡΟΤΑΞΙΑΣ ΚΑΙ ΔΗΜΟΣΙΩΝ ΕΡΓΩΝ

Έχοντας υπόψη τις διατάξεις :

1. Του Ν. 1558/1985 «Κυβέρνηση και Κυβερνητικά Όργανα» (Φ.Ε.Κ. 137/Α/85).

2. Του άρθρου 3 παρ. 1 του Ν. 1337/83 (Φ.Ε.Κ. 33/14.3. 1983 τ.Α) για την «Επέκταση των πολεοδομικών σχεδίων, την οικιστική ανάπτυξη και σχετικές ρυθμίσεις», αποφασίζουμε :

Την κίνηση της διαδικασίας σύνταξης του Γενικού Πολεοδομικού Σχεδίου Κύμης-Πλατάνας-Ενορίας τα όρια της περιοχής του οποίου φαίνονται στο σχετικό πρωτότυπο διάγραμμα σε κλιμ. 1 :25.000 που έχει θεωρηθεί από τον Προϊστάμενο της Διεύθυνσης Πολεοδομικών Εφαρμογών με την αριθμ. 58043/2360/85 πράξη του και που συνοπτικό του αντίτυπο δημοσιεύεται με την παρούσα απόφαση.

Η απόφαση αυτή να δημοσιευθεί στην Εφημερίδα της Κυβερνήσεως.


Αθήνα, 14 Αυγούστου 1985

Ο ΥΠΟΥΡΓΟΣ

ΕΥΑΓΓΕΛΟΣ ΚΟΥΛΟΥΜΠΗΣ

ΚΥΜΗ Κ. 1:25.000

— ΟΡΙΟ ΠΕΡΙΟΧΗΣ ΓΕΝΙΚΟΥ ΠΟΛΕΟΔΟΜΙΚΟΥ ΣΧΕΔΙΟΥ

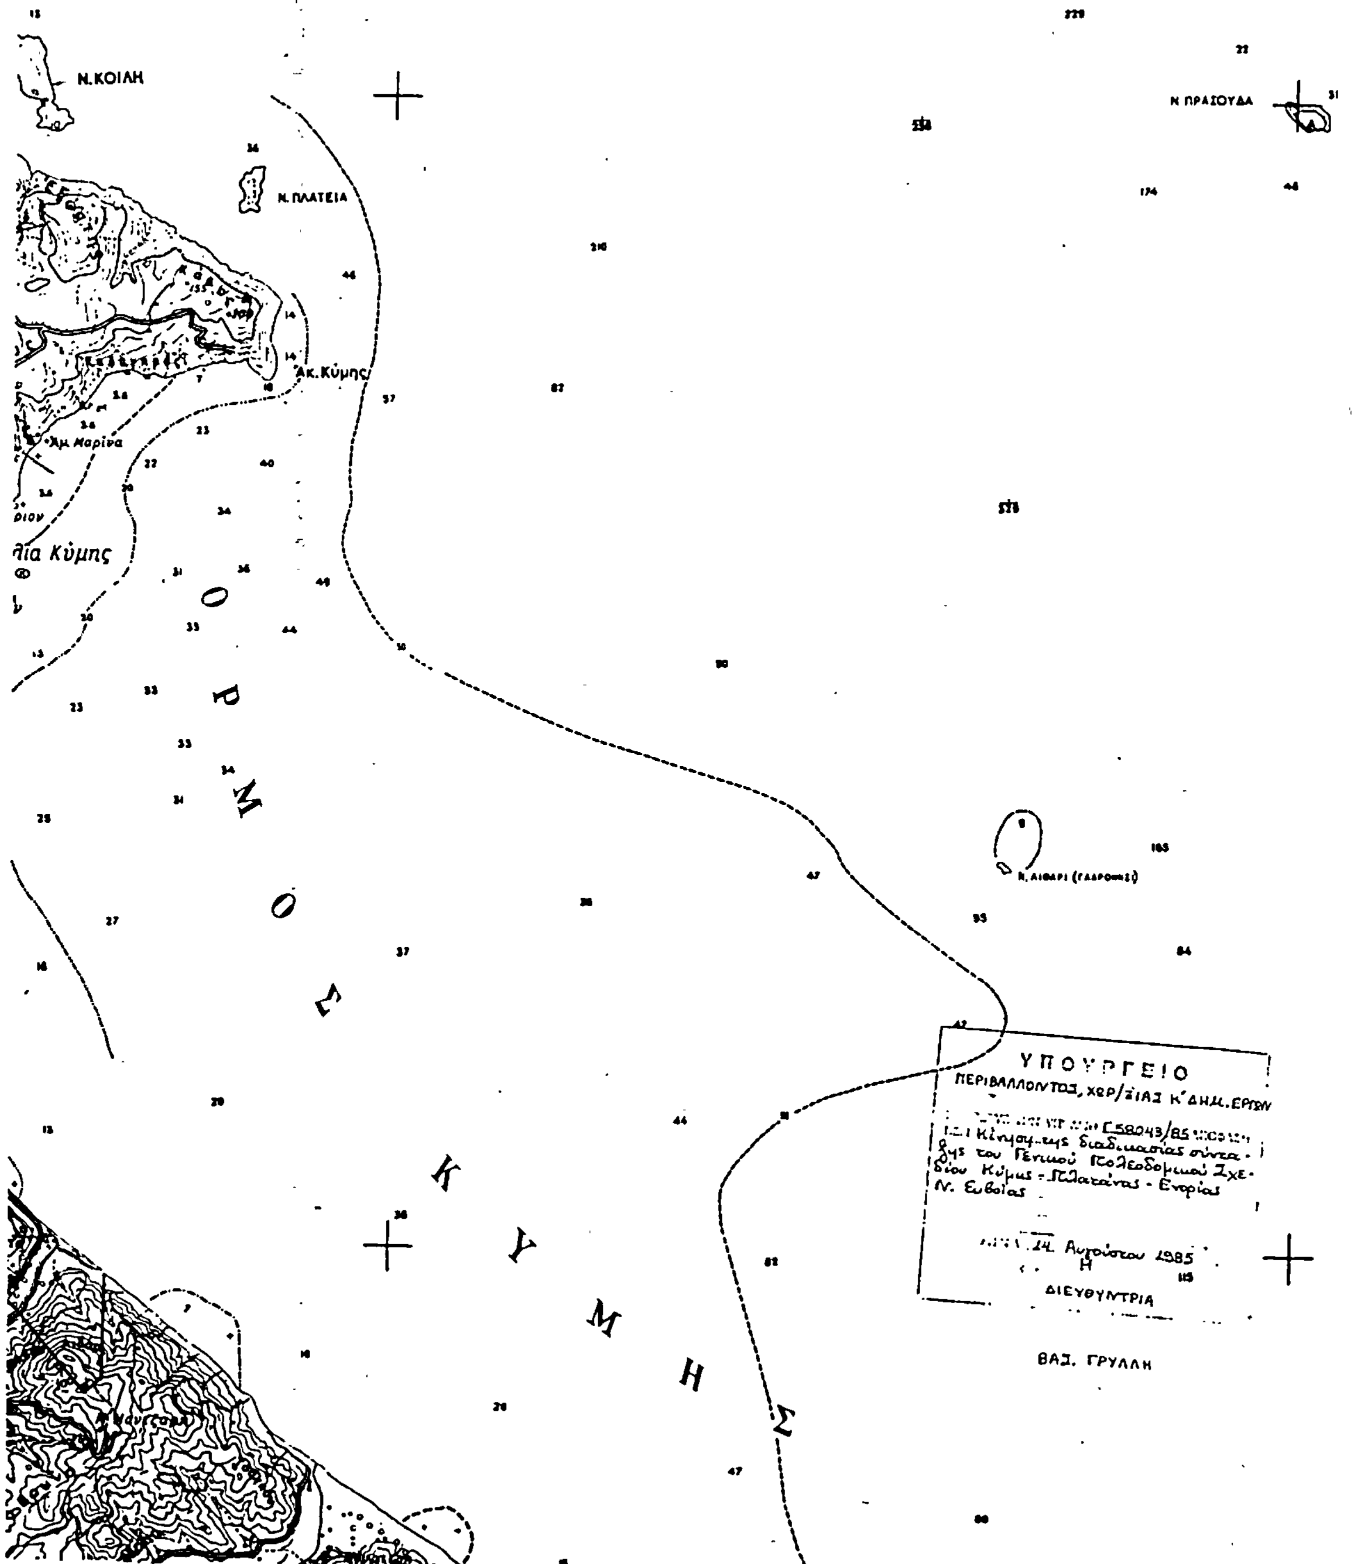
Ν.ΚΟΙΛΗ
Ν.ΠΛΑΤΕΙΑ
Ακ.Κύμης
Αγ.Μαρίνα
Ν.ΠΡΑΣΟΥΔΑ
ΟΡΜΟΣ ΚΥΜΗΣ
ΥΠΟΥΡΓΕΙΟ
ΠΕΡΙΒΑΛΛΟΝΤΟΣ, ΧΩΡ/ΞΙΑΣ Κ' ΔΗΜ. ΕΡΓΩΝ
Ε58043/85
Κίνησης της διαδικασίας σύνταξης του Γενικού Πολεοδομικού Σχεδίου Κύμης - Πλατάνας - Ενορίας Ν. Ευβοίας
14 Αυγούστου 1985
Η
ΔΙΕΥΘΥΝΤΡΙΑ
ΒΑΣ. ΓΡΥΛΛΗ

Αριθ. 58042/2359 (3

Κίνηση της διαδικασίας σύνταξης του Γενικού Πολεοδομικού Σχεδίου Αλιβερίου Ν. Ευβοίας.

ΟΙ ΥΠΟΥΡΓΟΣ ΠΕΡΙΒΑΛΛΟΝΤΟΣ, ΧΩΡΟΤΑΞΙΑΣ ΚΑΙ ΔΗΜΟΣΙΩΝ ΕΡΓΩΝ

Έχοντας υπόψη τις διατάξεις :

1. Του Ν. 1558/1985 «Κυβέρνηση και Κυβερνητικά Όργανα» (Φ.Ε.Κ. 137/Α/85).

2. Του άρθρου 3 παρ. 1 του Ν. 1337/1983 (Φ.Ε.Κ. 33/ 14.3.83 τ.Α) για την «Επέκταση των πολεοδομικών σχεδίων, την οικιστική ανάπτυξη και σχετικές ρυθμίσεις», αποφασίζουμε :


Την κίνηση της διαδικασίας σύνταξης του Γενικού Πολεοδομικού Σχεδίου Αλιβερίου τα όρια τη περιοχής του οποίου φαίνονται στο σχετικό πρωτότυπο διάγραμμα σε κλιμ. 1:25.000 που έχει θεωρηθεί από τον Προϊστάμενο της Διεύθυνσης Πολεοδομικών Εφαρμογών με την αριθμ. 58042/ 2359/85 πράξη του και που συνοπτικό του αντίτυπο δημοσιεύεται με την παρούσα απόφαση.

Η απόφαση αυτή να δημοσιευθεί στην Εφημερίδα της Κυβερνήσεως.

Αθήνα, 14 Αυγούστου 1985

Ο ΥΠΟΥΡΓΟΣ

ΕΥΑΓΓΕΛΟΣ ΚΟΥΛΟΥΜΠΗΣ

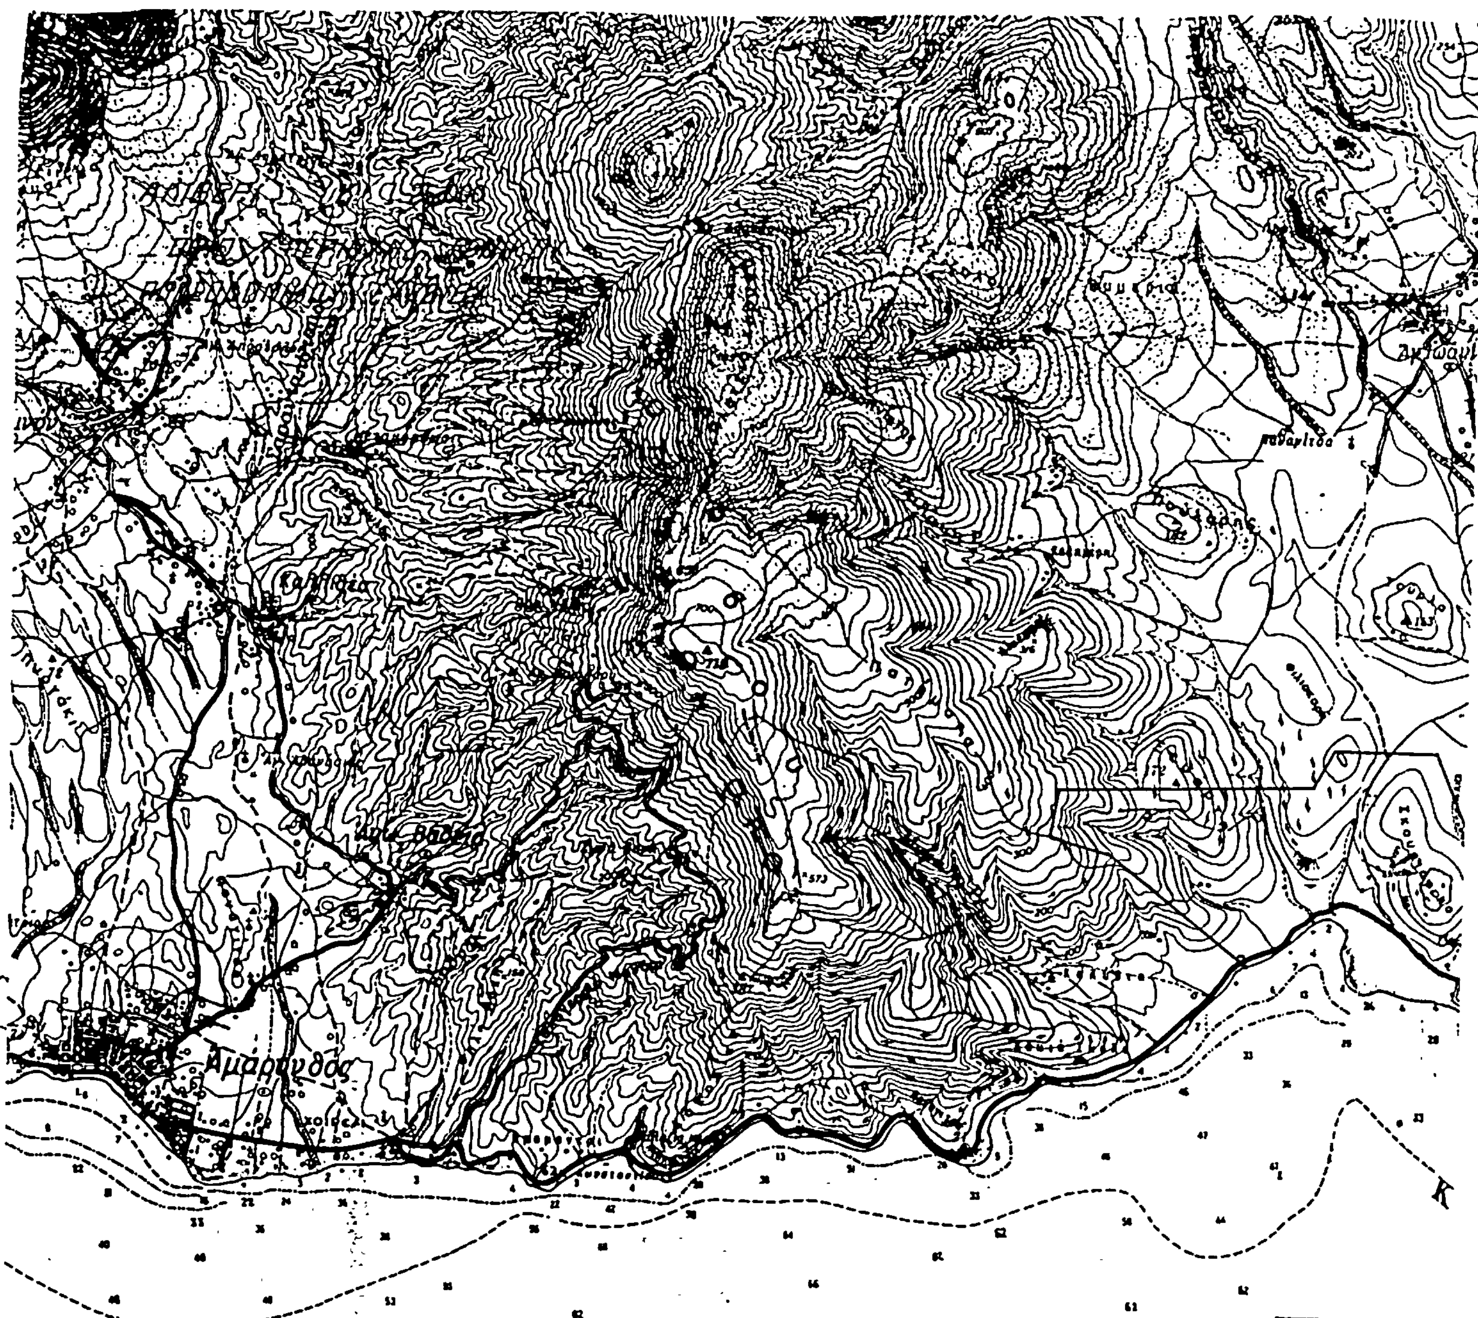


ΠΕΡΙΒΑΛΛΟΝΤΟΣ, χωρ

Κίνηση της δια
της του Γενικού Πο
δίου Αλιβερίου Ν. Ευ

14 Αυγο
Η
ΔΙΕΥΘ

ΒΑΣ. ΓΡ

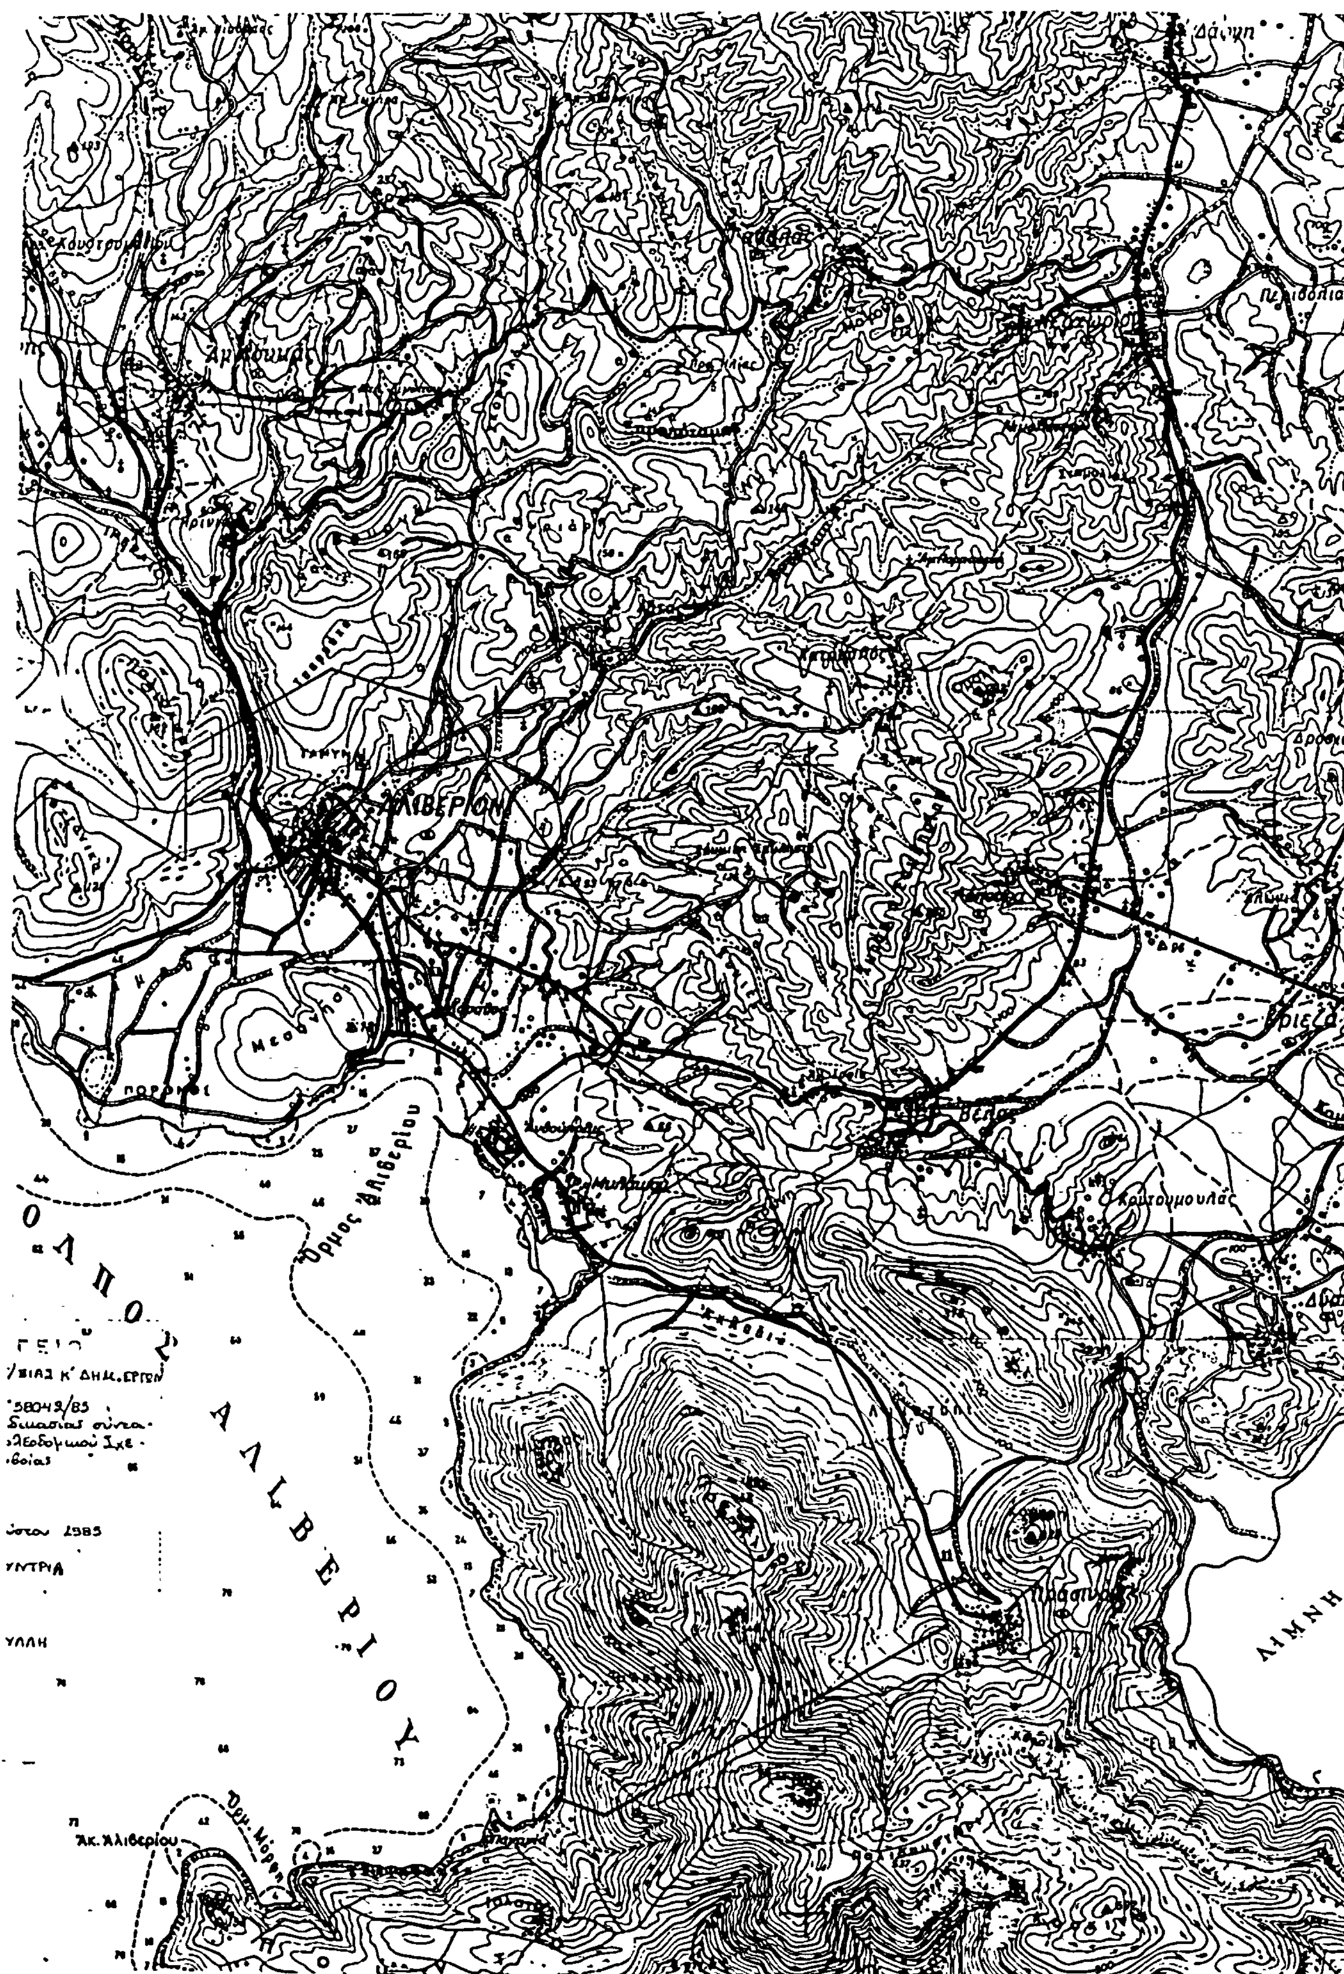
ΑΛΙΒΕΡΙΟΝ
Όρμος Αλιβερίου
ΚΟΛΠΟΣ ΑΛΙΒΕΡΙΟΥ
Βέλος
Λίμνη
Ακ. Αλιβερίου